


Lageplan Entwässerung Zufahrtsstraße zur Seniorenresidenz Furfeld

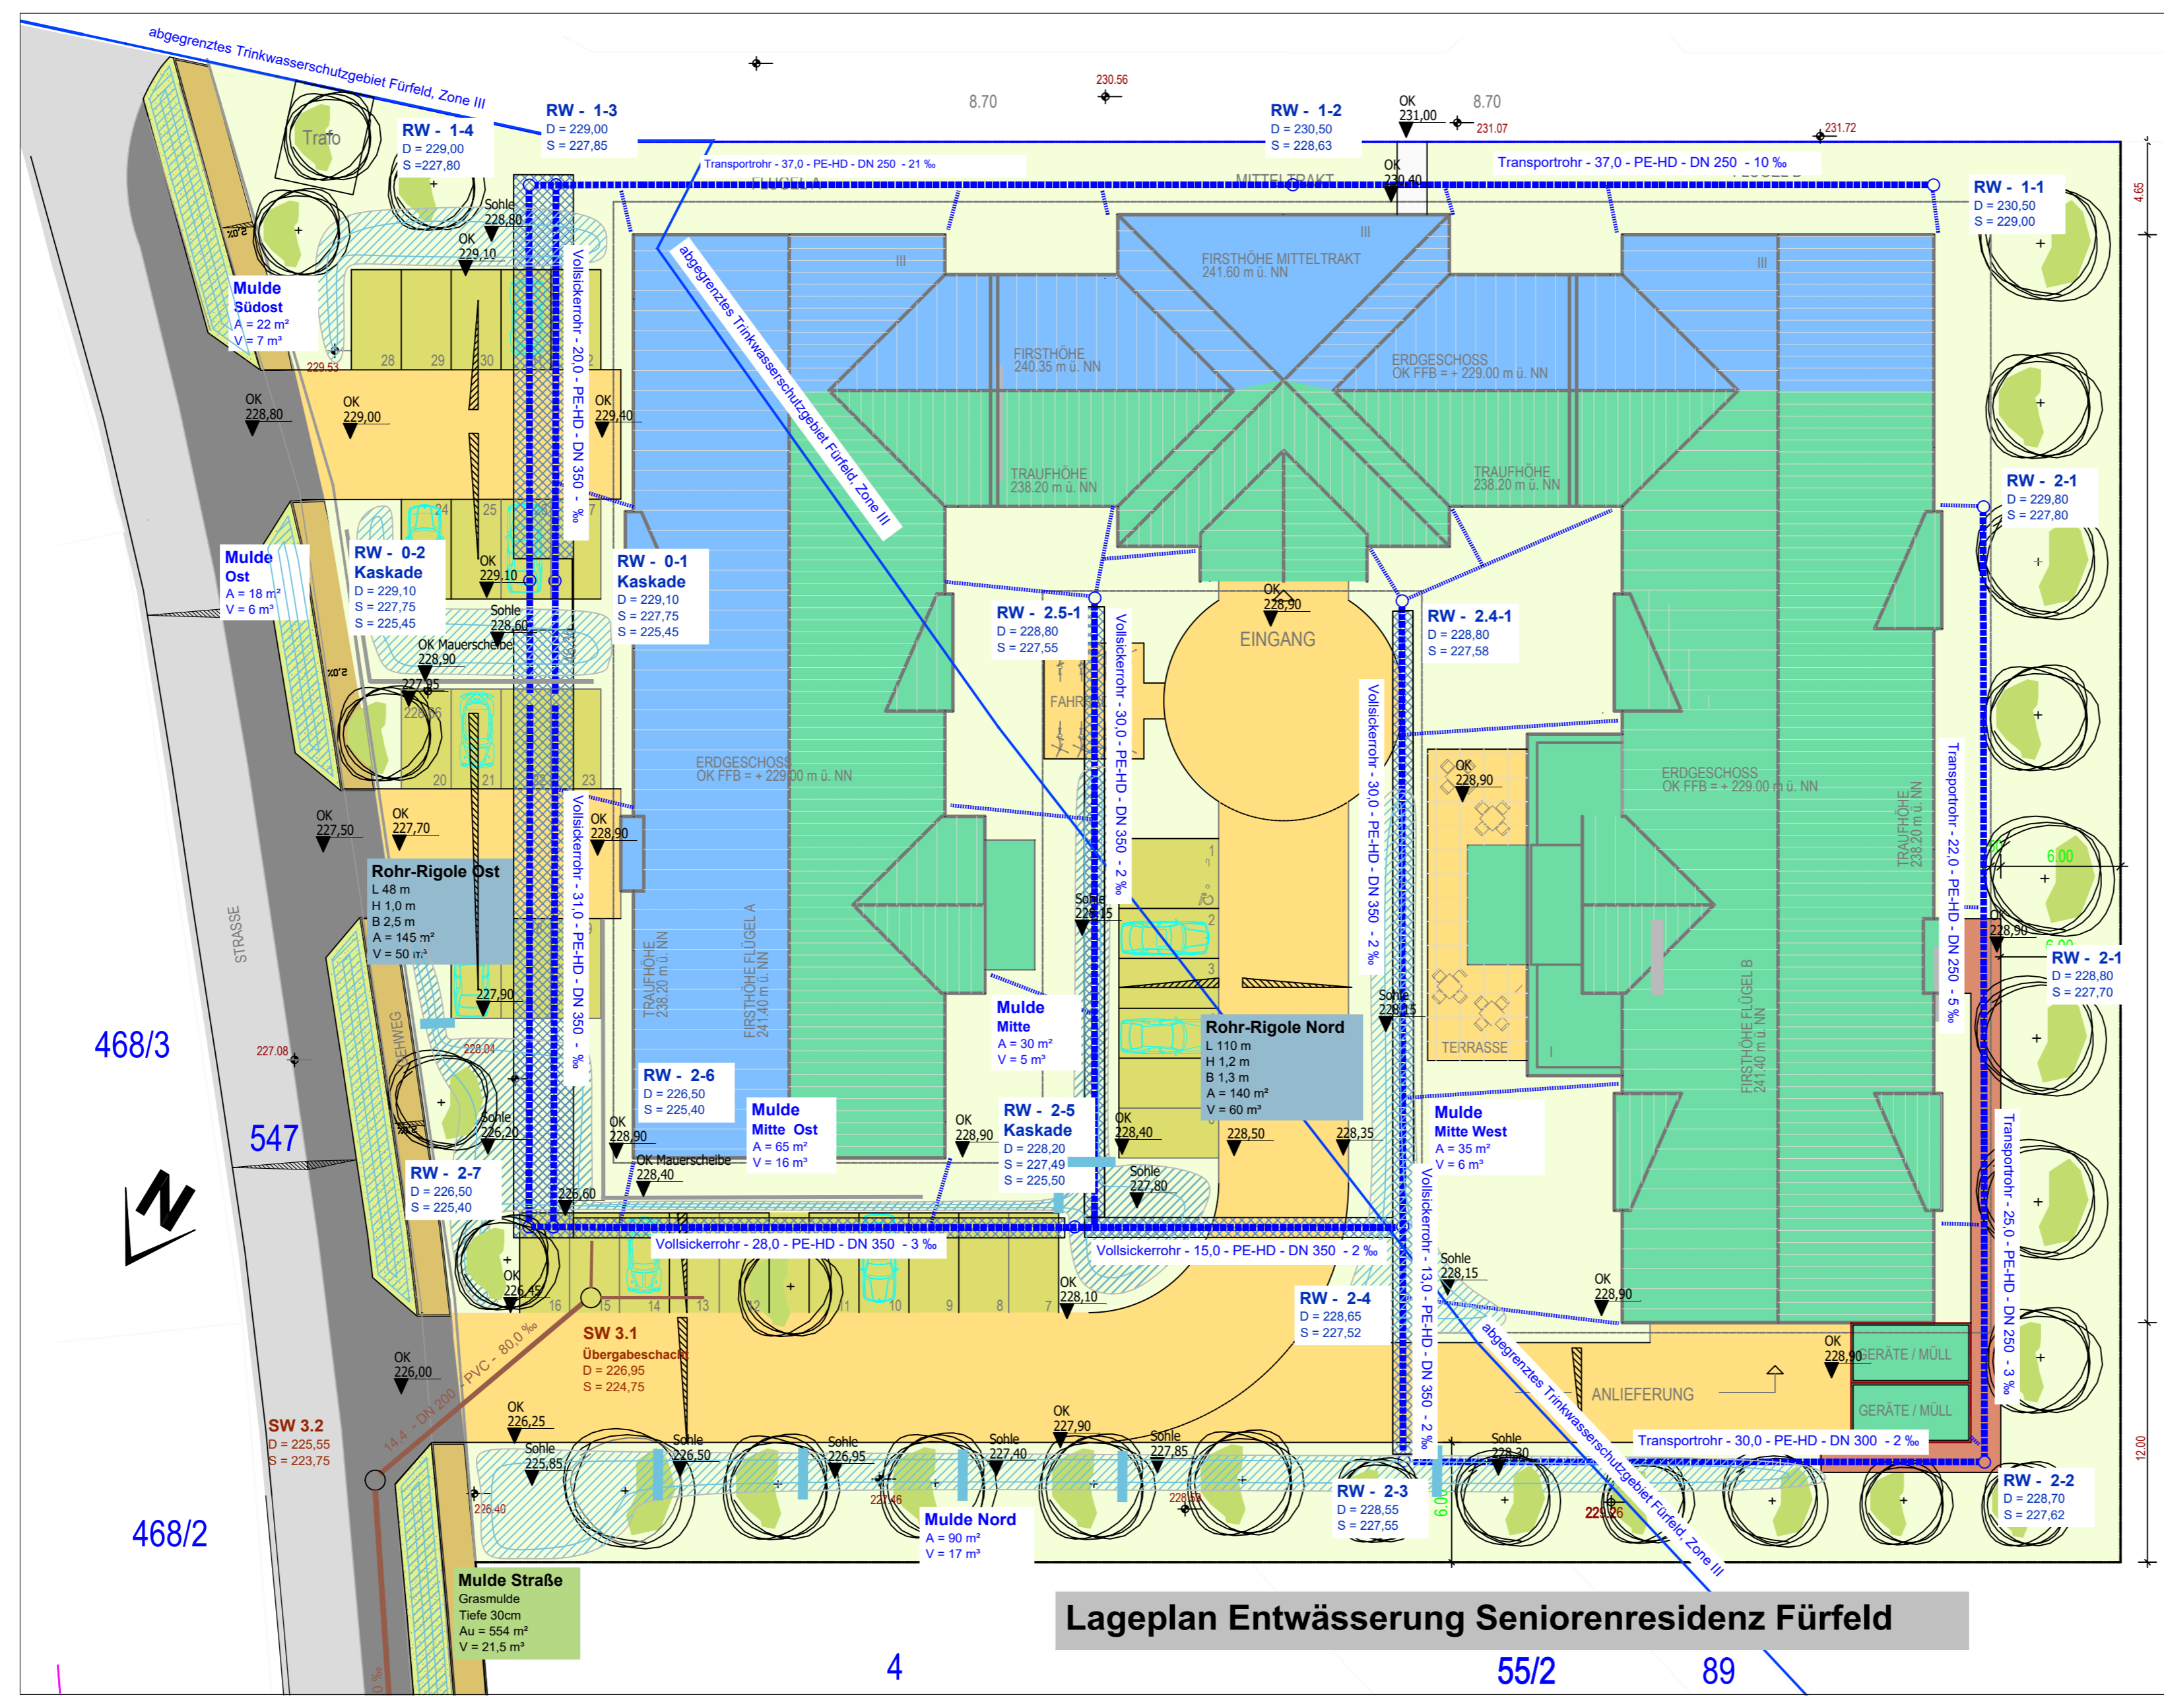

Lageplan Entwässerung Seniorenresidenz Furfeld

- ### Legende Entwässerungsplanung
- geplanter Regenwasserkanal
Länge / Material / Nennweite / Sohlgefälle
 - Schachtbezeichnung
Sohl- und Deckelhöhen
 - Schutz- und Mischwasserkanal
Länge / Nennweite / Material / Sohlgefälle
 - Schachtbezeichnung
Sohl- und Deckelhöhen
 - geplante Rohr-Rigolen-Elemente
 - Versickerungsmulde
 - Kaskadenelement Mulde
 - Flächenqueneigung
 - Planhöhen
 - Bestandshöhen
- ### Entwässerungsbereiche Niederschlagswasser
- Dachflächen Bereich Süd-Ost
 - Dachfläche Bereich Nord-West
 - Befestigte Flächen, Wege, Plätze, Stellflächen
 - Befestigte Flächen, breitflächige Versickerung

Entwässerungskonzept		
Entwurfsbearbeitung: Regenentwässerung - Leitwerksplanung - Objektsplanung DÖRHÖFER & PARTNER Angewandte Straße 25, 66123 Friesenheim Tel. 06302 200-1000 Fax 06302 200-1001 www.dorhoefer-partner.de	Datum 10.02.2021 gezeichnet 10.02.2021 geprüft 1747-19	Zeichen pd/ww ww
Römerhaus Bauträger GmbH Hofstückstraße 26, 67105 Schifferstadt	Unterlage VEP 5 Blatt-Nr. 1	
Vorhabenbezogener Bebauungsplan Senioren-Wohnheim, OG Furfeld Vorhaben-Träger: Römerhaus Bauträger GmbH, Schifferstadt Anlage 1 Vorhaben- und erschließungsplan Teilplan VEP 5: Fachplanung Abwasserbeseitigung Lageplan Entwässerung Niederschlagswasser	Datum gezeichnet geprüft	Zeichen Entwässerungskonzept Maßstab: 1:250
Aufgestellt: Engelstadt, den		

Grundplan hergestellt: