



Grundriss:

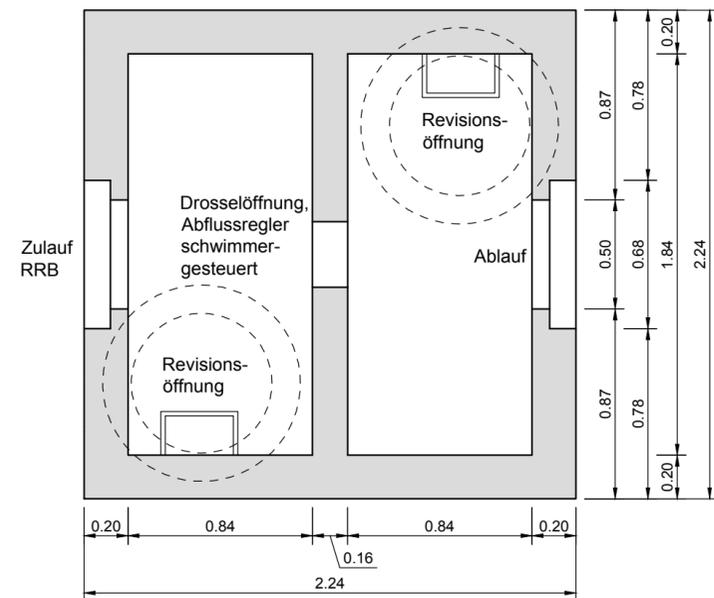

Schnitt:

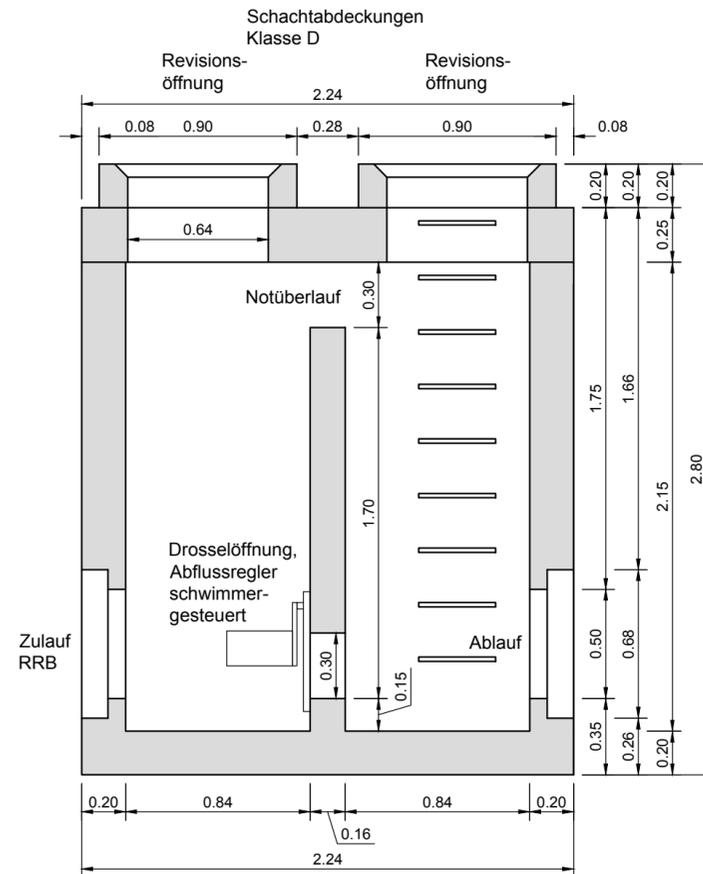

Entwurfs- und Genehmigungsplanung



Ingenieurbüro Bickmann
 Stephan Bickmann
 Beratender Ingenieur
 Zum Hasselberg 3
 55585 Norheim
 E-mail: info@ib-bickmann.de

Md.Ingenieurkammer-Rlp: Nr. 94649
 Telefon : 0671/33043
 Telefax : 0671/46020

Projekt: Erschließung Neubaugebiet
 "Am Schwabenheimer Weg"
 Ortsgemeinde Pleitersheim

Bauherr : OG Pleitersheim

Darstellung : Drosselbauwerk, Stahlbetonfertigteile

Bearbeiter : S. Bickmann

Maßstab : 1:25

Zeichner : A. Hensgen

Datum : 10.06.2021

Blattnr. : 04

Projektnr. : 072019