

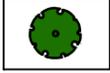
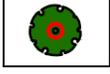


Landkreis Bad Kreuznach  
VG Bad Kreuznach  
Gemeinde Hallgarten

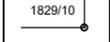

# LEGENDE

-  Grenze des räumlichen Geltungsbereiches
-  Obstbaum
-  Obstbaum mit Höhle
-  vorbereitetes Bauland - Pionierflur
-  Fettwiese mittlerer Standorte, mäßig extensiv genutzt
-  Schotterrassen
-  Straße
-  Gehweg
-  1829/10  
Flurstücksgrenze / -nummer

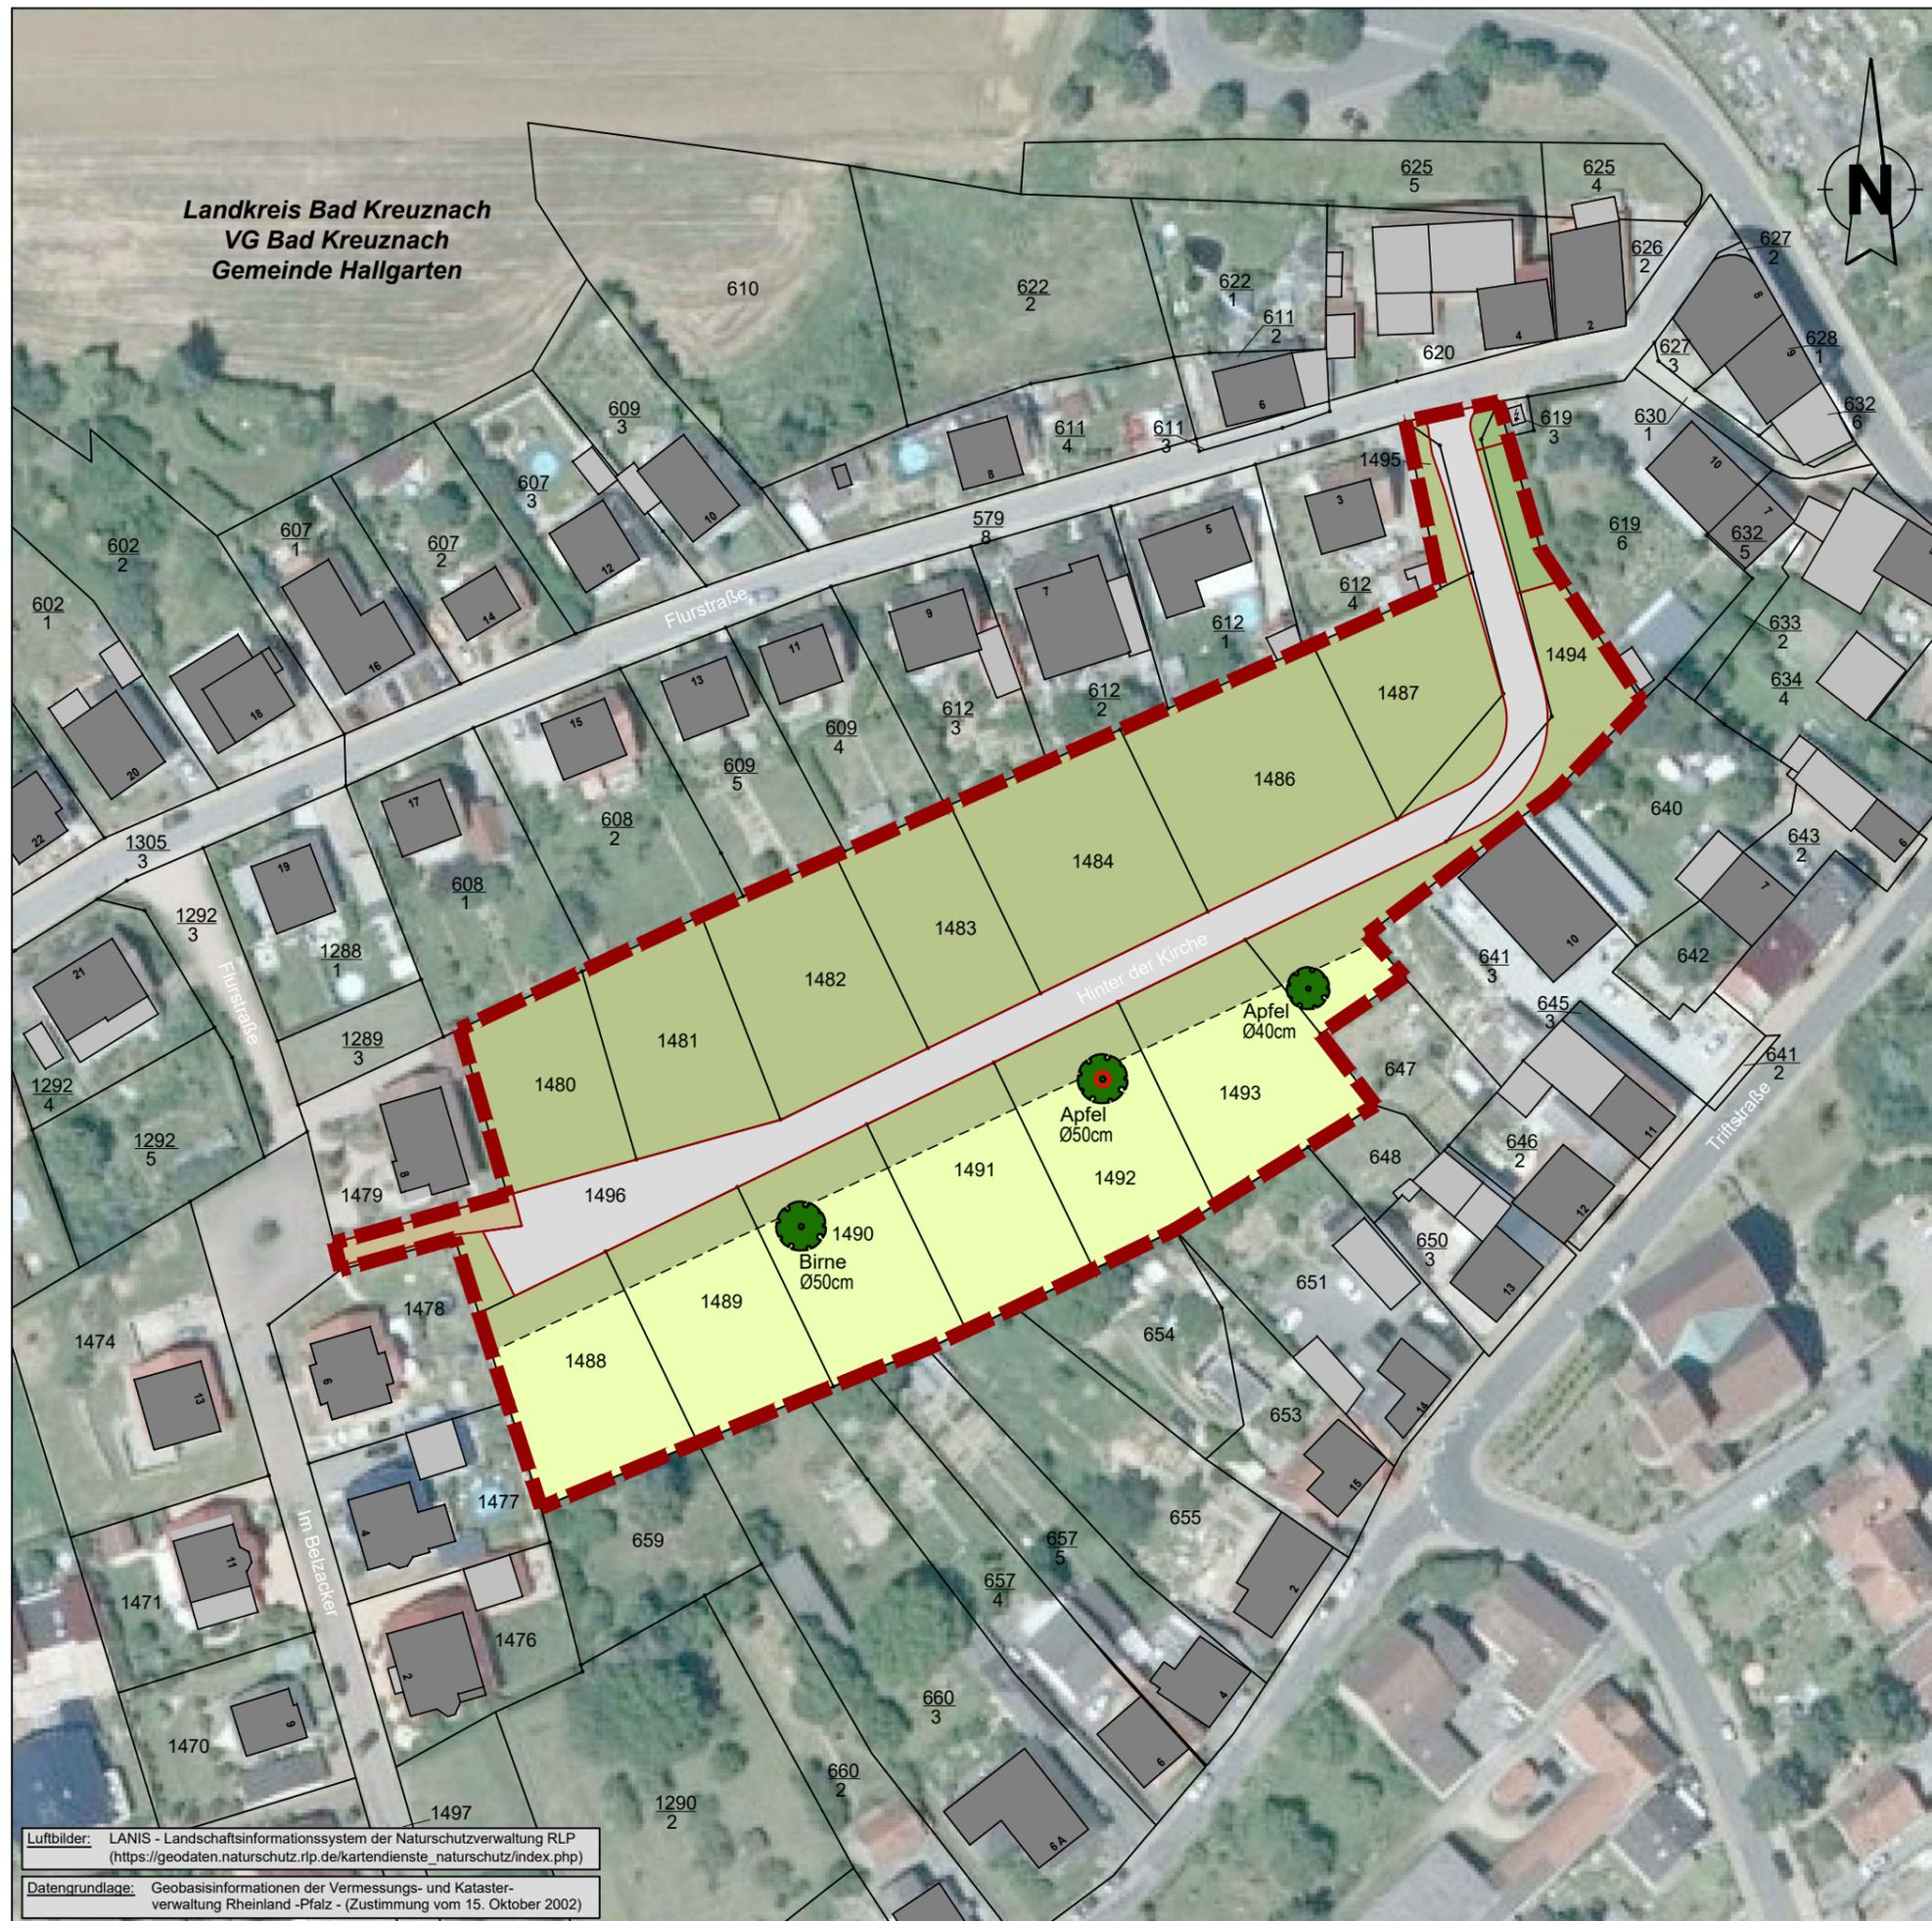

ÜBERSICHTSKARTE M. 1 : 10 000

PLANUNGSBÜRO FÜR LANDSCHAFTSÖKOLOGIE UND FREIRAUMGESTALTUNG	 <b>LF PLAN</b>	Projekt: <b>BEBAUUNGSPLAN</b> "Zwischen Flur- und Waldstraße", 3. Änderung gem. §13 Abs. 4 BauGB <b>OG Hallgarten</b>	
		Fachtechnische Stellungnahme zu Umweltbelangen <b>Bestandsplan</b>	
		Auftraggeber: Ortsgemeinde Hallgarten Verbandsgemeinde Bad Kreuznach Rheingrafenstraße 11 55583 Bad Kreuznach	
		Bearbeitet: Achtel / Di / Li	Maßstab: <b>1 : 1.000</b>
Datum: Juni 2020		Proj.-Nr.: 847 / 20	

Luftbilder: LANIS - Landschaftsinformationssystem der Naturschutzverwaltung RLP ([https://geodaten.naturschutz.rlp.de/kartendienste\\_naturschutz/index.php](https://geodaten.naturschutz.rlp.de/kartendienste_naturschutz/index.php))  
 Datengrundlage: Geobasisinformationen der Vermessungs- und Katasterverwaltung Rheinland -Pfalz - (Zustimmung vom 15. Oktober 2002)