
Bebauungsplan der Ortsgemeinde Feilbingert für das Teilgebiet "Auf dem Hasenbusch - Auf der obersten Bein - Im hintersten Born ", Maßstab 1: 1000

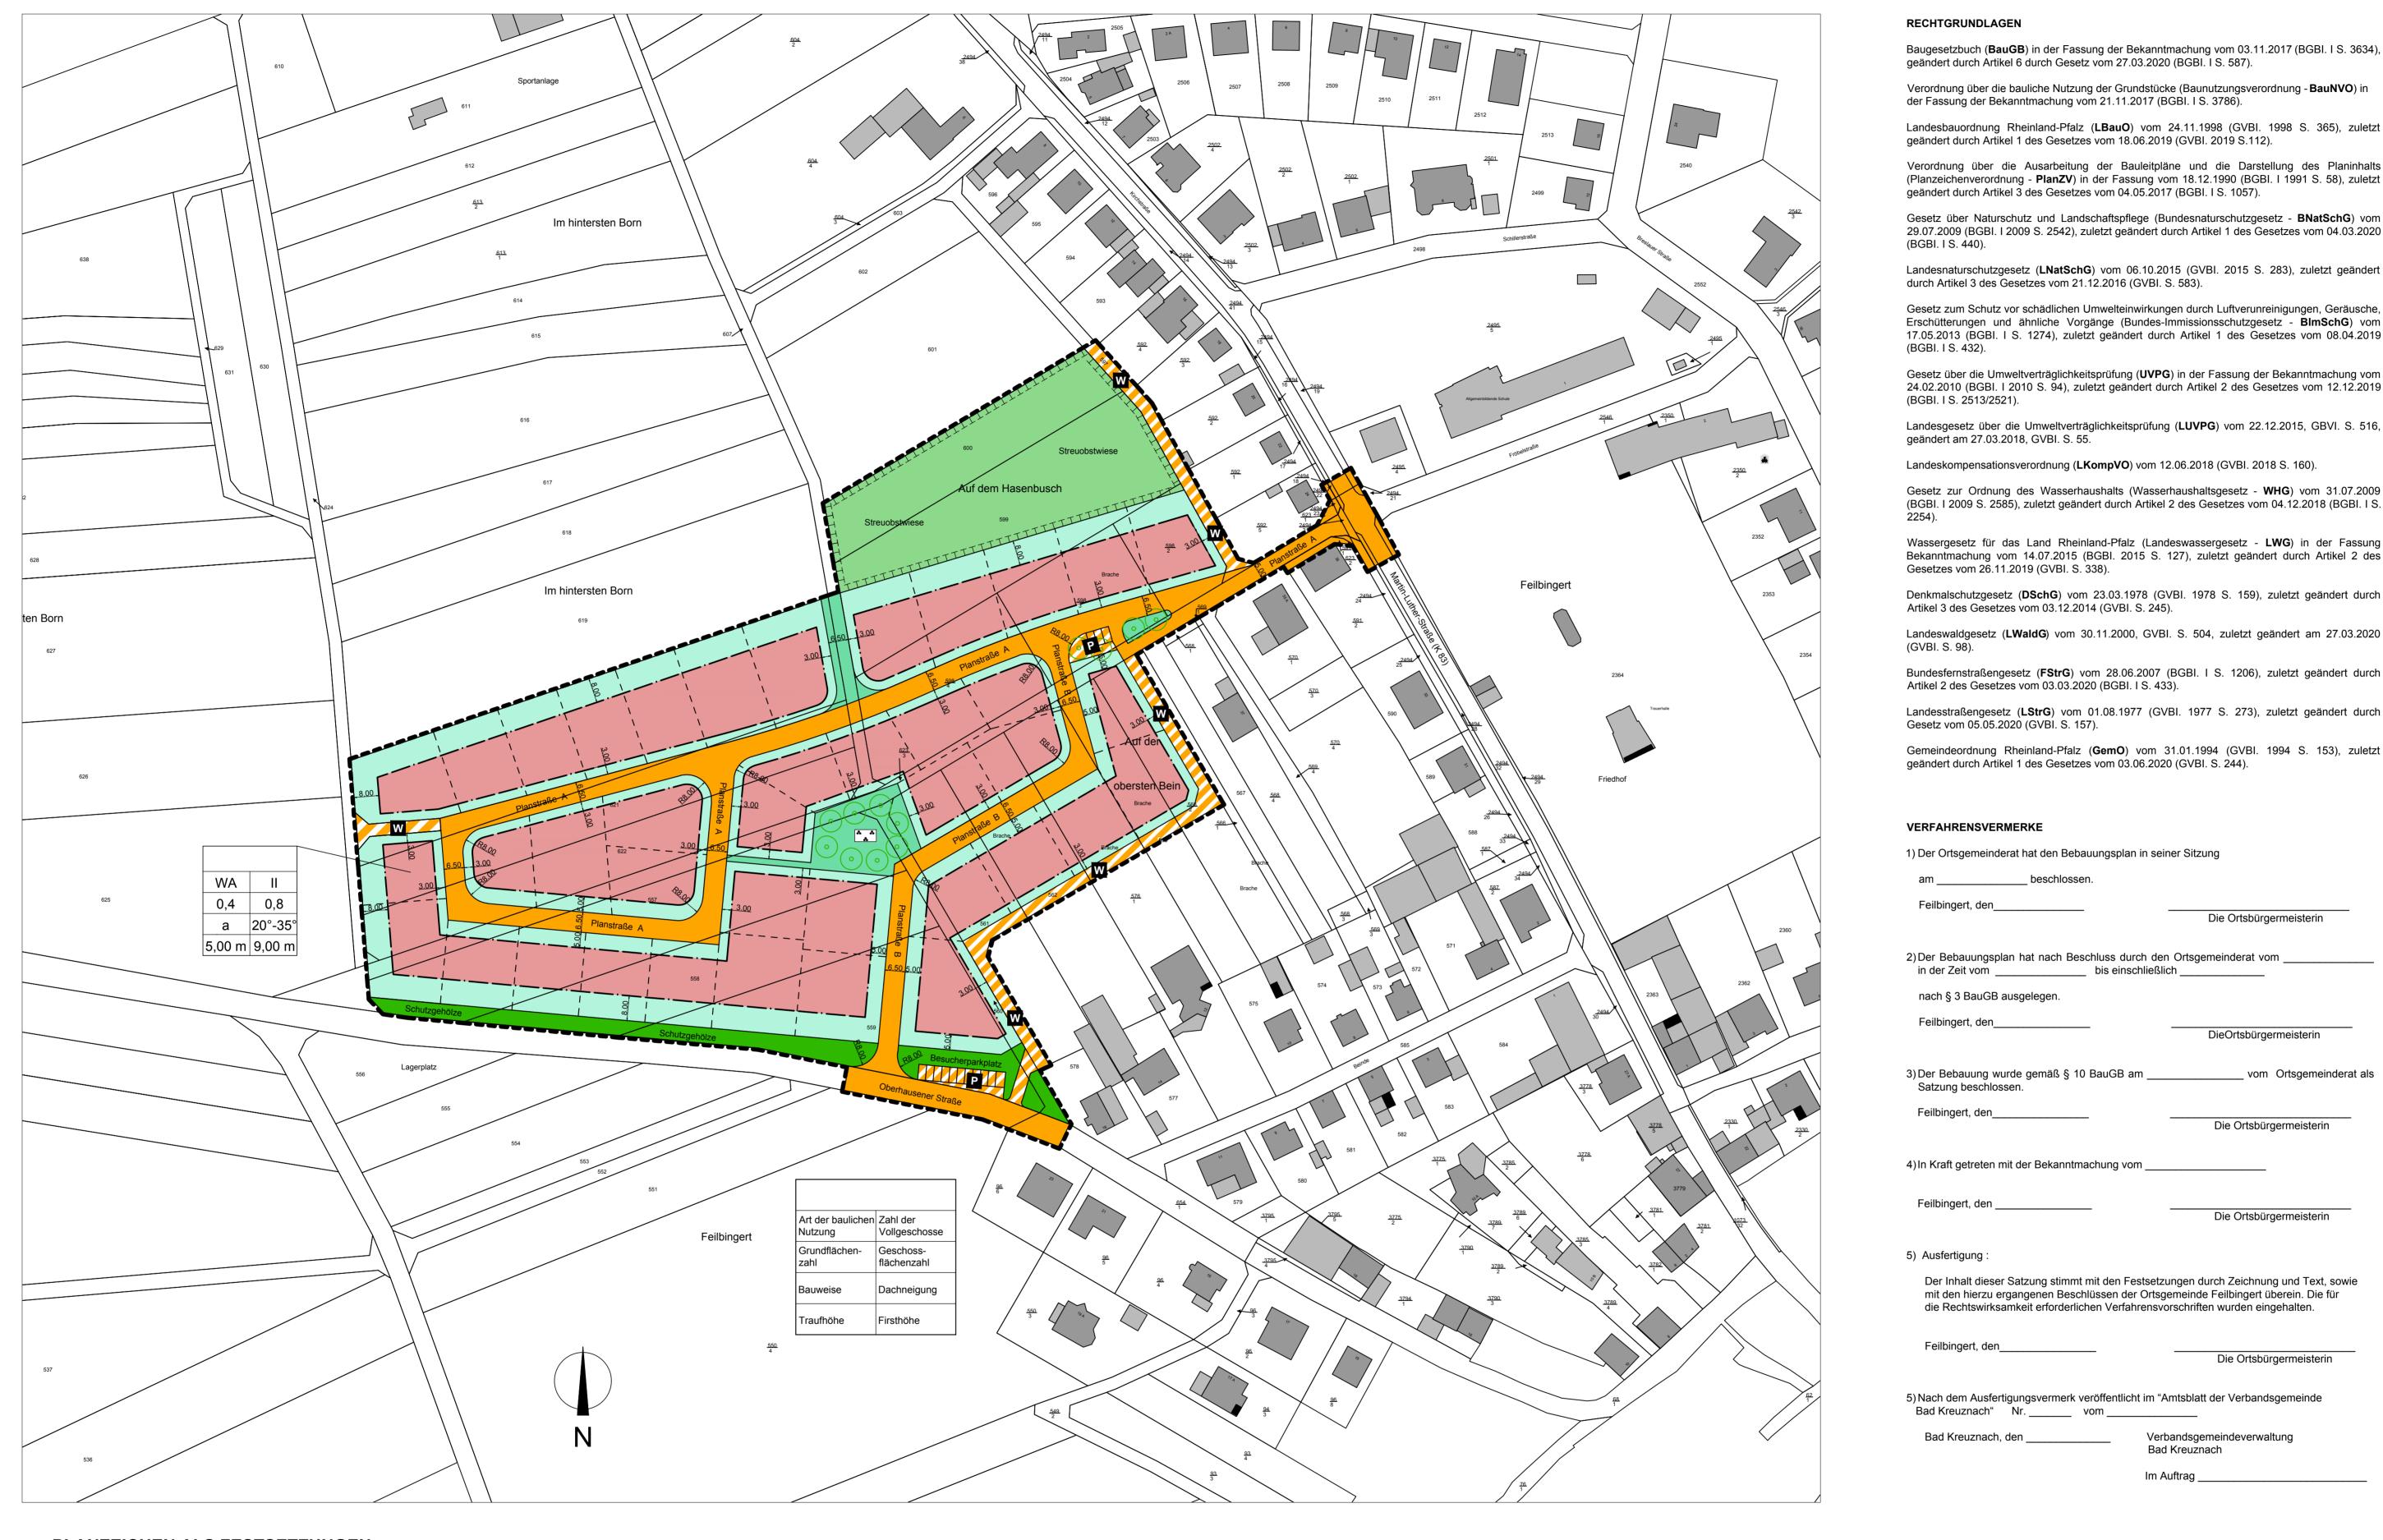

geändert durch Artikel 6 durch Gesetz vom 27.03.2020 (BGBI. I S. 587). Verordnung über die bauliche Nutzung der Grundstücke (Baunutzungsverordnung - BauNVO) in der Fassung der Bekanntmachung vom 21.11.2017 (BGBI. I S. 3786). Landesbauordnung Rheinland-Pfalz (LBauO) vom 24.11.1998 (GVBI. 1998 S. 365), zuletzt geändert durch Artikel 1 des Gesetzes vom 18.06.2019 (GVBI. 2019 S.112). Verordnung über die Ausarbeitung der Bauleitpläne und die Darstellung des Planinhalts (Planzeichenverordnung - PlanZV) in der Fassung vom 18.12.1990 (BGBI. I 1991 S. 58), zuletzt geändert durch Artikel 3 des Gesetzes vom 04.05.2017 (BGBI, I S. 1057). Gesetz über Naturschutz und Landschaftspflege (Bundesnaturschutzgesetz - BNatSchG) vom 29.07.2009 (BGBI. I 2009 S. 2542), zuletzt geändert durch Artikel 1 des Gesetzes vom 04.03.2020 Landesnaturschutzgesetz (LNatSchG) vom 06.10.2015 (GVBI. 2015 S. 283), zuletzt geändert durch Artikel 3 des Gesetzes vom 21.12.2016 (GVBI. S. 583). Gesetz zum Schutz vor schädlichen Umwelteinwirkungen durch Luftverunreinigungen, Geräusche, Erschütterungen und ähnliche Vorgänge (Bundes-Immissionsschutzgesetz - BImSchG) vom 17.05.2013 (BGBI. I S. 1274), zuletzt geändert durch Artikel 1 des Gesetzes vom 08.04.2019 Gesetz über die Umweltverträglichkeitsprüfung (UVPG) in der Fassung der Bekanntmachung vom 24.02.2010 (BGBI. I 2010 S. 94), zuletzt geändert durch Artikel 2 des Gesetzes vom 12.12.2019 Landesgesetz über die Umweltverträglichkeitsprüfung (LUVPG) vom 22.12.2015, GBVI. S. 516, geändert am 27.03.2018, GVBI. S. 55. Landeskompensationsverordnung (LKompVO) vom 12.06.2018 (GVBI. 2018 S. 160). Gesetz zur Ordnung des Wasserhaushalts (Wasserhaushaltsgesetz - WHG) vom 31.07.2009 (BGBI. I 2009 S. 2585), zuletzt geändert durch Artikel 2 des Gesetzes vom 04.12.2018 (BGBI. I S. Wassergesetz für das Land Rheinland-Pfalz (Landeswassergesetz - LWG) in der Fassung Bekanntmachung vom 14.07.2015 (BGBI. 2015 S. 127), zuletzt geändert durch Artikel 2 des Gesetzes vom 26.11.2019 (GVBI, S. 338). Denkmalschutzgesetz (DSchG) vom 23.03.1978 (GVBI. 1978 S. 159), zuletzt geändert durch Artikel 3 des Gesetzes vom 03.12.2014 (GVBI. S. 245). Landeswaldgesetz (LWaldG) vom 30.11.2000, GVBI. S. 504, zuletzt geändert am 27.03.2020 Bundesfernstraßengesetz (FStrG) vom 28.06.2007 (BGBI. I S. 1206), zuletzt geändert durch Artikel 2 des Gesetzes vom 03.03.2020 (BGBI, I S. 433). Landesstraßengesetz (LStrG) vom 01.08.1977 (GVBI. 1977 S. 273), zuletzt geändert durch Gesetz vom 05.05.2020 (GVBI. S. 157). Gemeindeordnung Rheinland-Pfalz (GemO) vom 31.01.1994 (GVBI. 1994 S. 153), zuletzt geändert durch Artikel 1 des Gesetzes vom 03.06.2020 (GVBI. S. 244). **VERFAHRENSVERMERKE** 1) Der Ortsgemeinderat hat den Bebauungsplan in seiner Sitzung am _____ beschlossen. Die Ortsbürgermeisterin 2) Der Bebauungsplan hat nach Beschluss durch den Ortsgemeinderat vom _____ nach § 3 BauGB ausgelegen. Feilbingert, den_ DieOrtsbürgermeisterin 3) Der Bebauung wurde gemäß § 10 BauGB am vom Ortsgemeinderat als Satzung beschlossen. Feilbingert, den_ Die Ortsbürgermeisterin 4) In Kraft getreten mit der Bekanntmachung vom Die Ortsbürgermeisterin 5) Ausfertigung: Der Inhalt dieser Satzung stimmt mit den Festsetzungen durch Zeichnung und Text, sowie mit den hierzu ergangenen Beschlüssen der Ortsgemeinde Feilbingert überein. Die für die Rechtswirksamkeit erforderlichen Verfahrensvorschriften wurden eingehalten. Die Ortsbürgermeisterin 5) Nach dem Ausfertigungsvermerk veröffentlicht im "Amtsblatt der Verbandsgemeinde Bad Kreuznach" Nr. _____ vom ____ Bad Kreuznach, den _ Verbandsgemeindeverwaltung

PLANZEICHEN ALS FESTSETZUNGEN Baugrenze Grenze des räumlichen Geltungsbereiches Allgemeines Wohngebiet, überbaubare Grundstücksfläche Straßenverkehrsflächen nichtüberbaubare Grundstücksfläche Öffentliche Parkfläche W Geschossflächenzahl Wirtschaftsweg Öffentliche Grünfläche - Parkanlage Grundflächenzahl Gehölzhecke Traufhöhe als Höchstmaß TH Flächen für Maßnahmen zum Schutz, zur Pflege und zur Firsthöhe als Höchstmaß FΗ Entwicklung von Natur und Landschaft: Streuobstwiese Zahl der Vollgeschosse als Höchstmaß **Parzellierungsvorschlag Abweichende Bauweise** Kartierung

VORENTWURF

Bad Kreuznach

Im Auftrag



Ingenieurbüro Bickmann B. Eng. Stephan Bickmann Zum Hasselberg 3 E-mail: info@ib-bickmann.de

Md.Ingenieurkammer-Rlp: Nr. 94649 Telefon: 0671/33043 Telefax: 0671/46020